
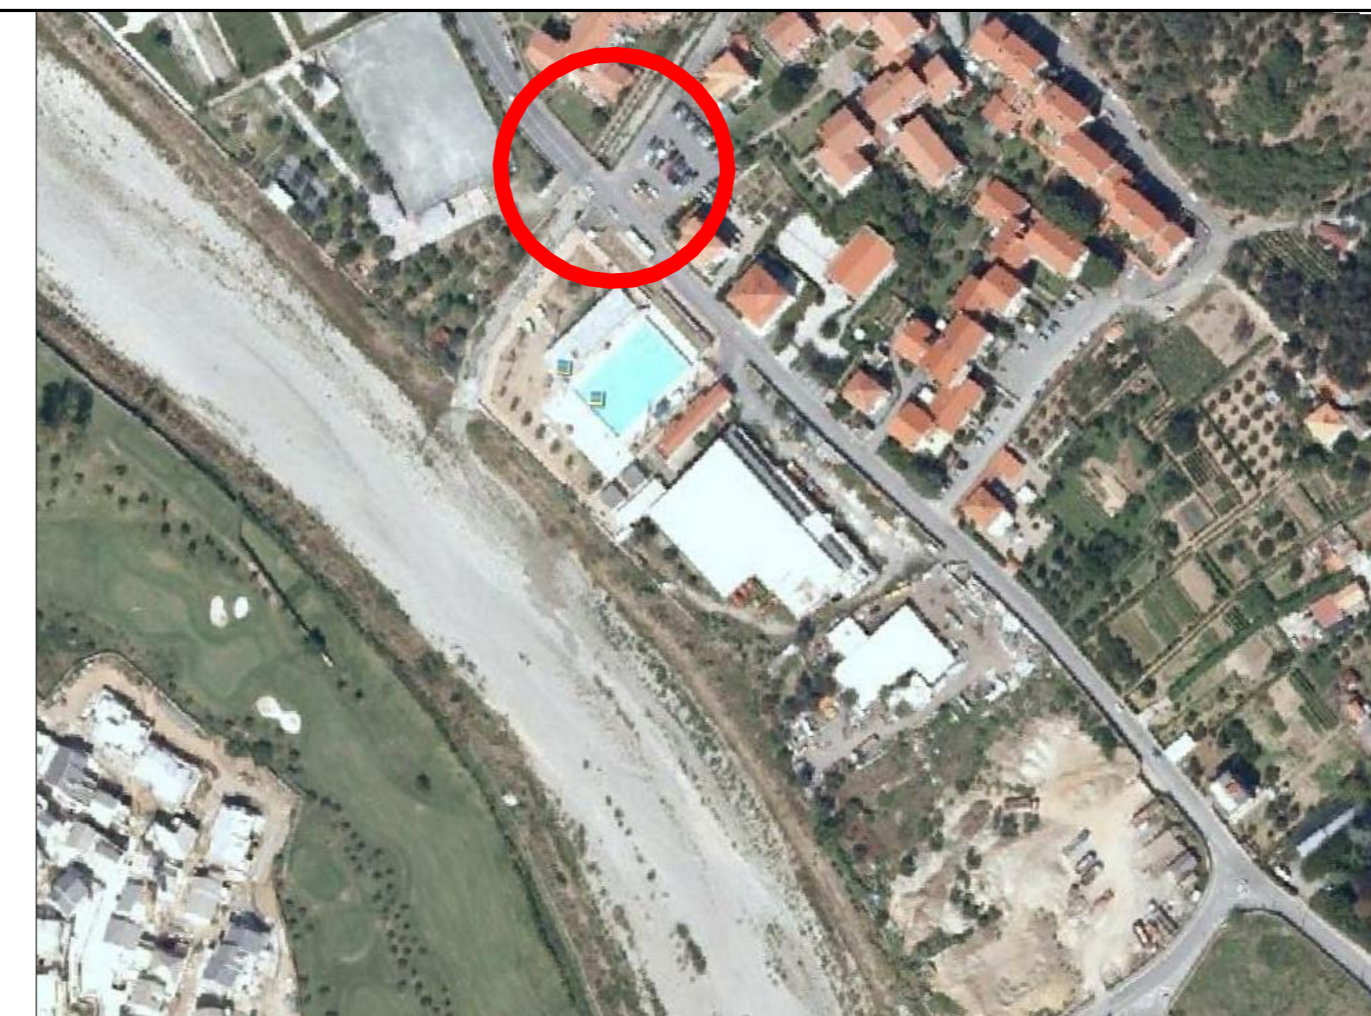


SEZIONE TRASVERSALE A

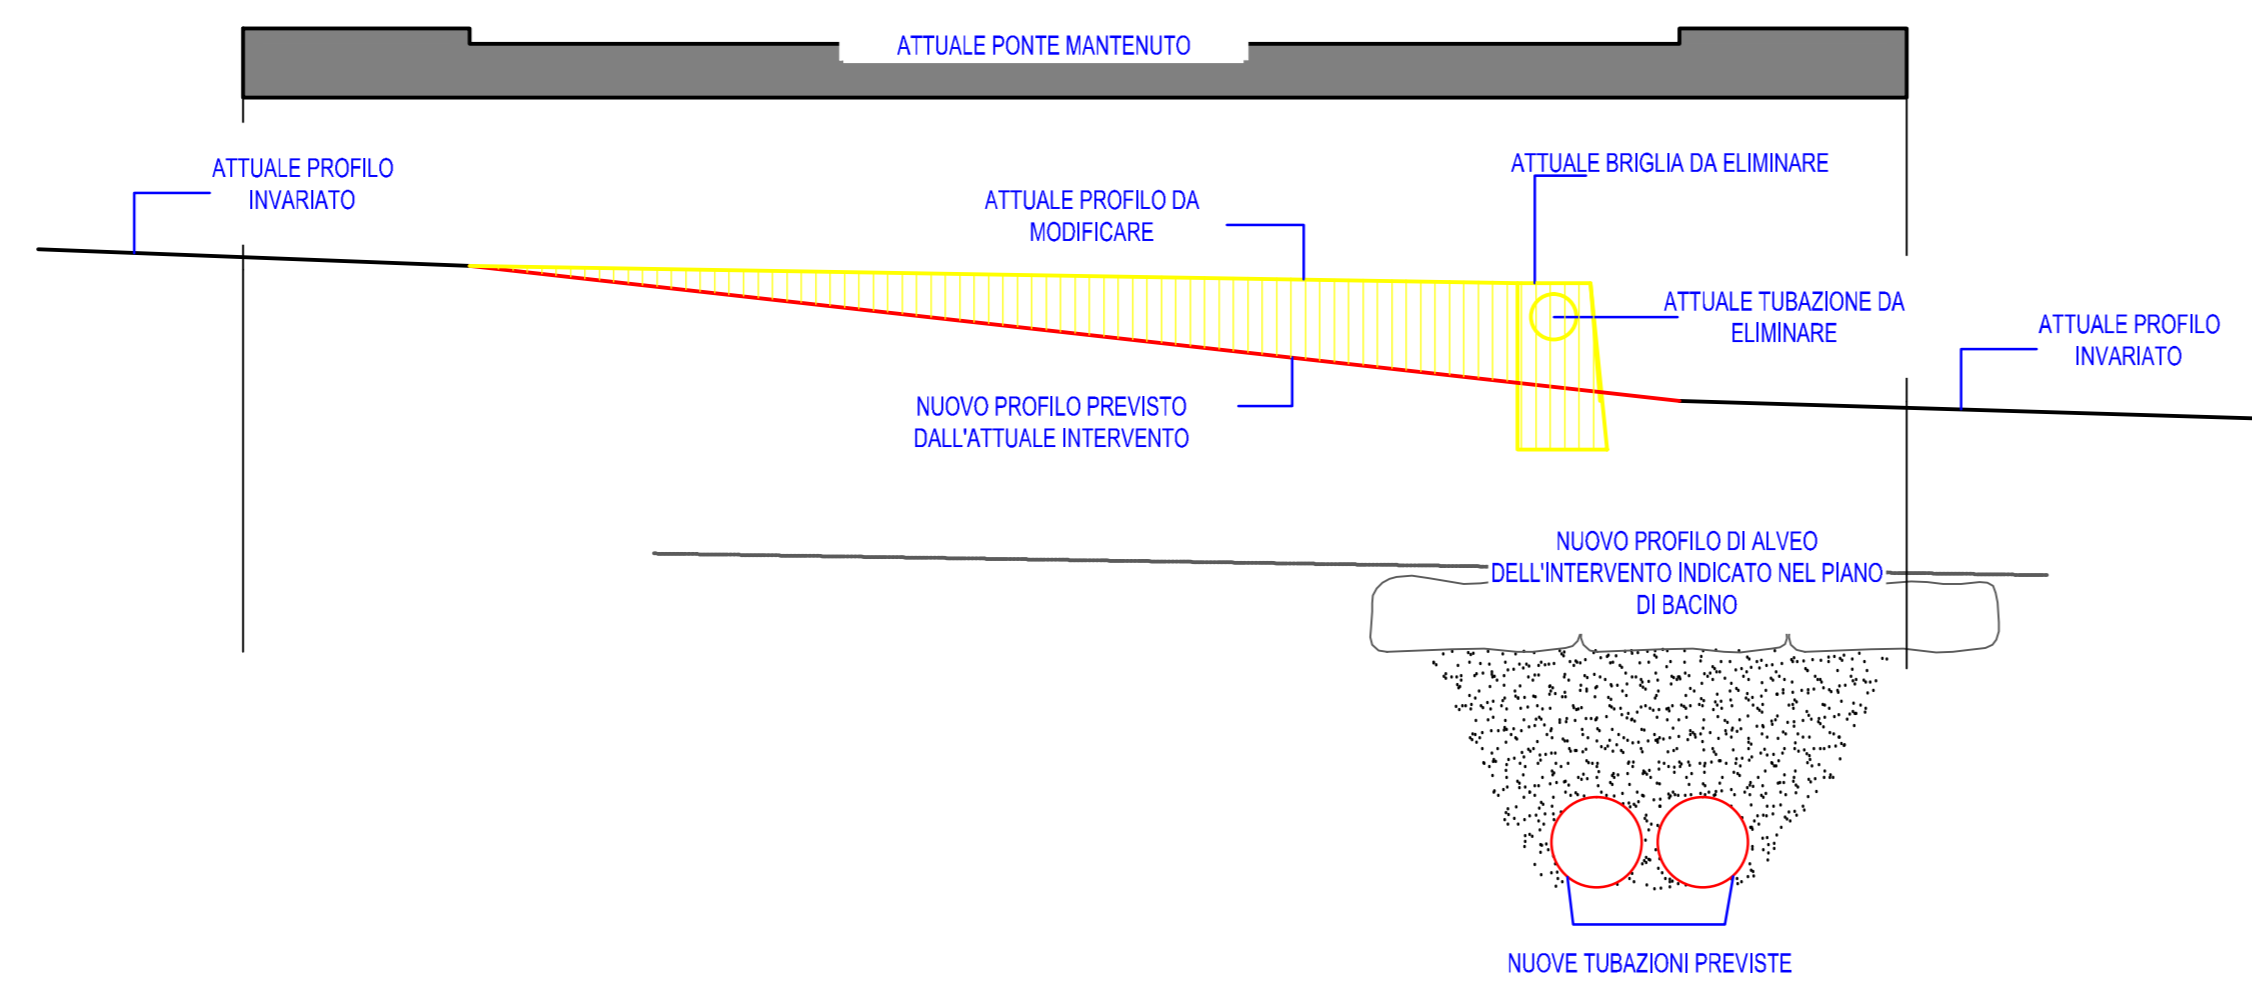

PROGETTO ESECUTIVO INTERVENTO B -  
ELIMINAZIONE DELLA BRIGLIA SUL RIO BURAXE - ADEGUAMENTO PERIZIA GEOLOGICA - AGOSTO 2012

PROGETTO ESECUTIVO INTERVENTO B - ELIMINAZIONE DELLA BRIGLIA SUL RIO BURAXE - MARZO 2012

PROGETTO DEFINITIVO INTERVENTO B - ELIMINAZIONE DELLA BRIGLIA SUL RIO BURAXE - MARZO 2011

PROGETTO DEFINITIVO SETTEMBRE 2010

STUDIOGAGGERO

SAVONA - VIA PIA 130 R - TELEFAX 019/8386702 - TEL 019/829463 - CELL. 335/203133 - E-MAIL: ing.gaggero@libero.it

Tav. 5

COMUNE DI ALBISOLA SUPERIORE

INTERVENTI DI MANUTENZIONE STRAORDINARIA DELLA FOGNATURA NERA DI VIA SAETTONE PER L'ELIMINAZIONE DELLA BRIGLIA SUL RIO BURAXE E DELLE INTERFERENZE CON L'AURELIA BIS

SEZIONE TRASVERSALE DI PROGETTO

N.P. 1759

SCALA: 1:50

Dott. ing. Paolo GAGGERO

MARZO 2012

File:\LAVORI\MP\_1759 ESECUT FOGNE ALBISOLA NF\_B BURAXE

C.F. GGGLA49H271480F